


○ TAMPAK DEPAN
SKALA 1:100

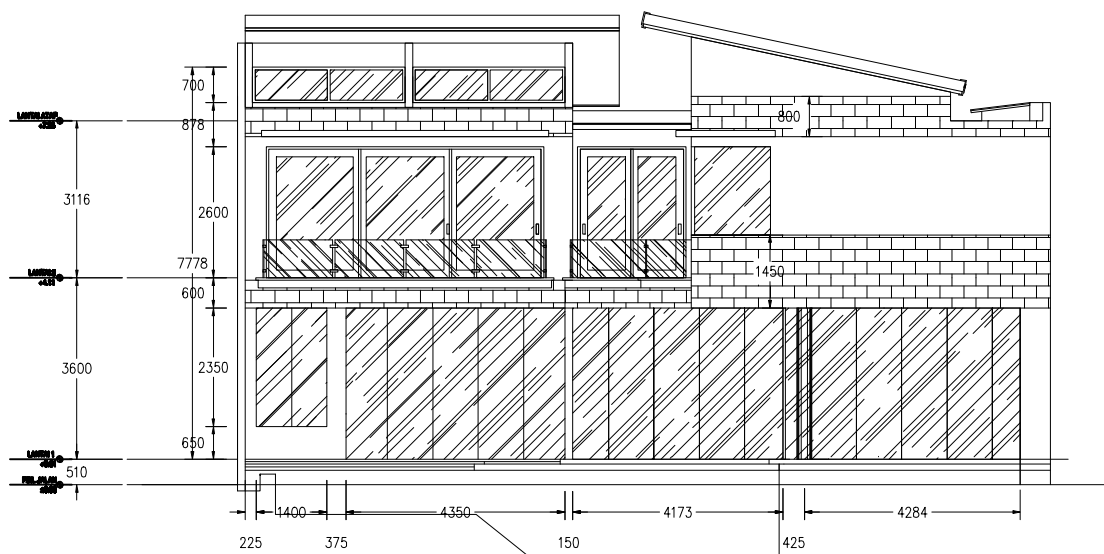

○ TAMPAK BELAKANG
SKALA 1:100

MILSABTU
Arsitektur
dengan
Raul Renanda
www.renanda.com

Konsep Desain Oleh : AGUNG WAHYUTOMO
Email : grhatama@yahoo.com
Skala : 0 1m 2m 3m 4m 5m
Dipublikasikan : JULI 2009

Pemberitahuan :

- Gambar ini bukanlah gambar kerja arsitektur.
- Pihak Media Indonesia, Raul Renanda dan pencipta gambar konsep ini tidak bertanggungjawab atas kesalahan dan kekurangan dari gambar ini.
- Untuk mewujudkan desain ini tetap di perlukan jasa arsitek, konsultan struktur & utilitas.
- Hak cipta bebas, anda dapat merubah gambar ini sesuai kebutuhan proyek anda.