




 TAMPAK SAMPIING KIRI  
 SKALA  
 1 : 150

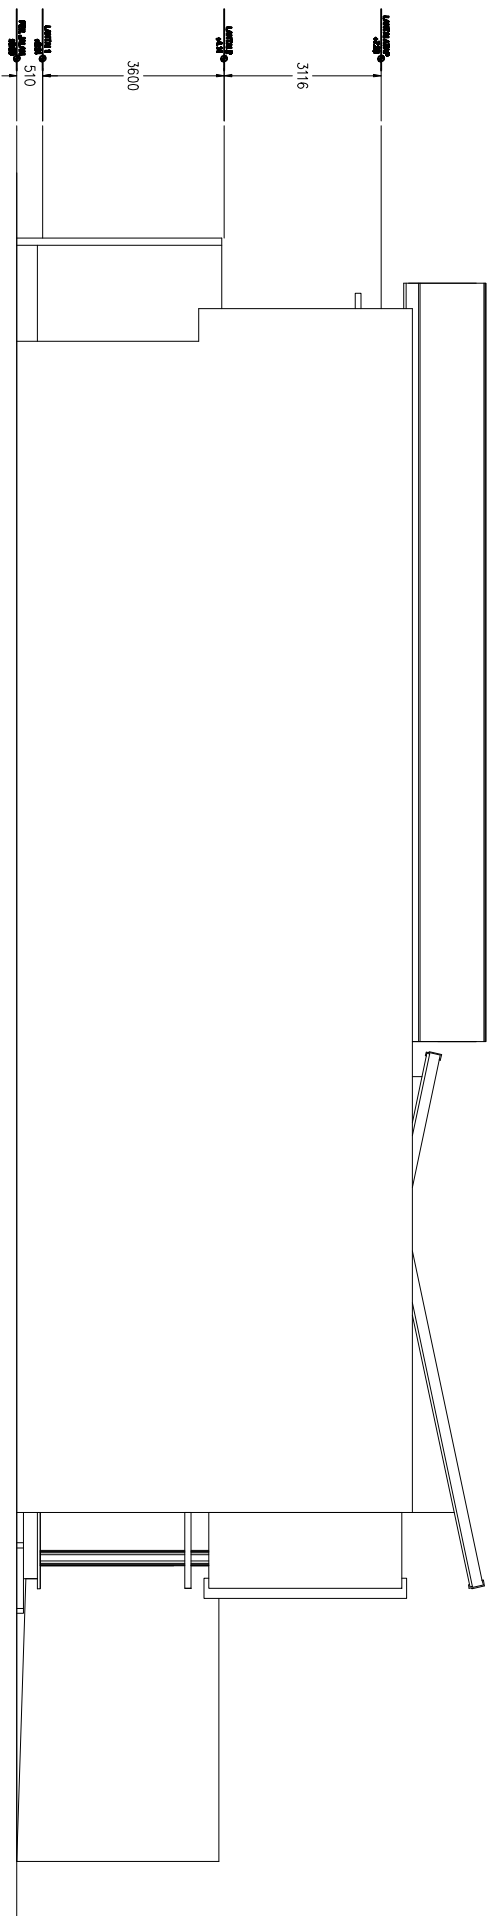


 TAMPAK SAMPIING KANAN  
 SKALA  
 1 : 150

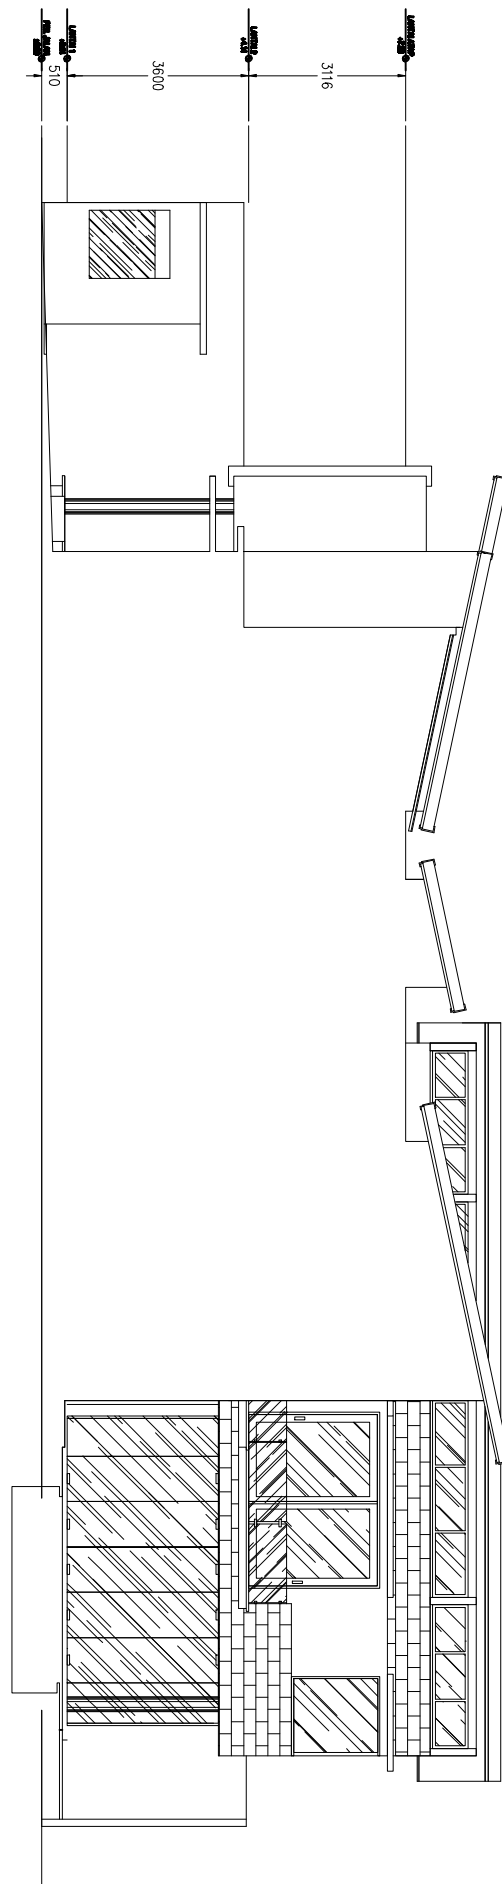

**Pemberitahuan :**

- Gambar ini bukanlah gambar kerja arsitektur.
- Pihak Media Indonesia, Raul Renanda dan pencipta gambar konsep ini tidak bertanggungjawab atas kesalahan dan kekurangan dari gambar ini.
- Untuk mewujudkan desain ini tetap di perlukan jasa arsitek, konsultan struktur & utilitas.
- Hak cipta bebas, anda dapat merubah gambar ini sesuai kebutuhan proyek anda.