
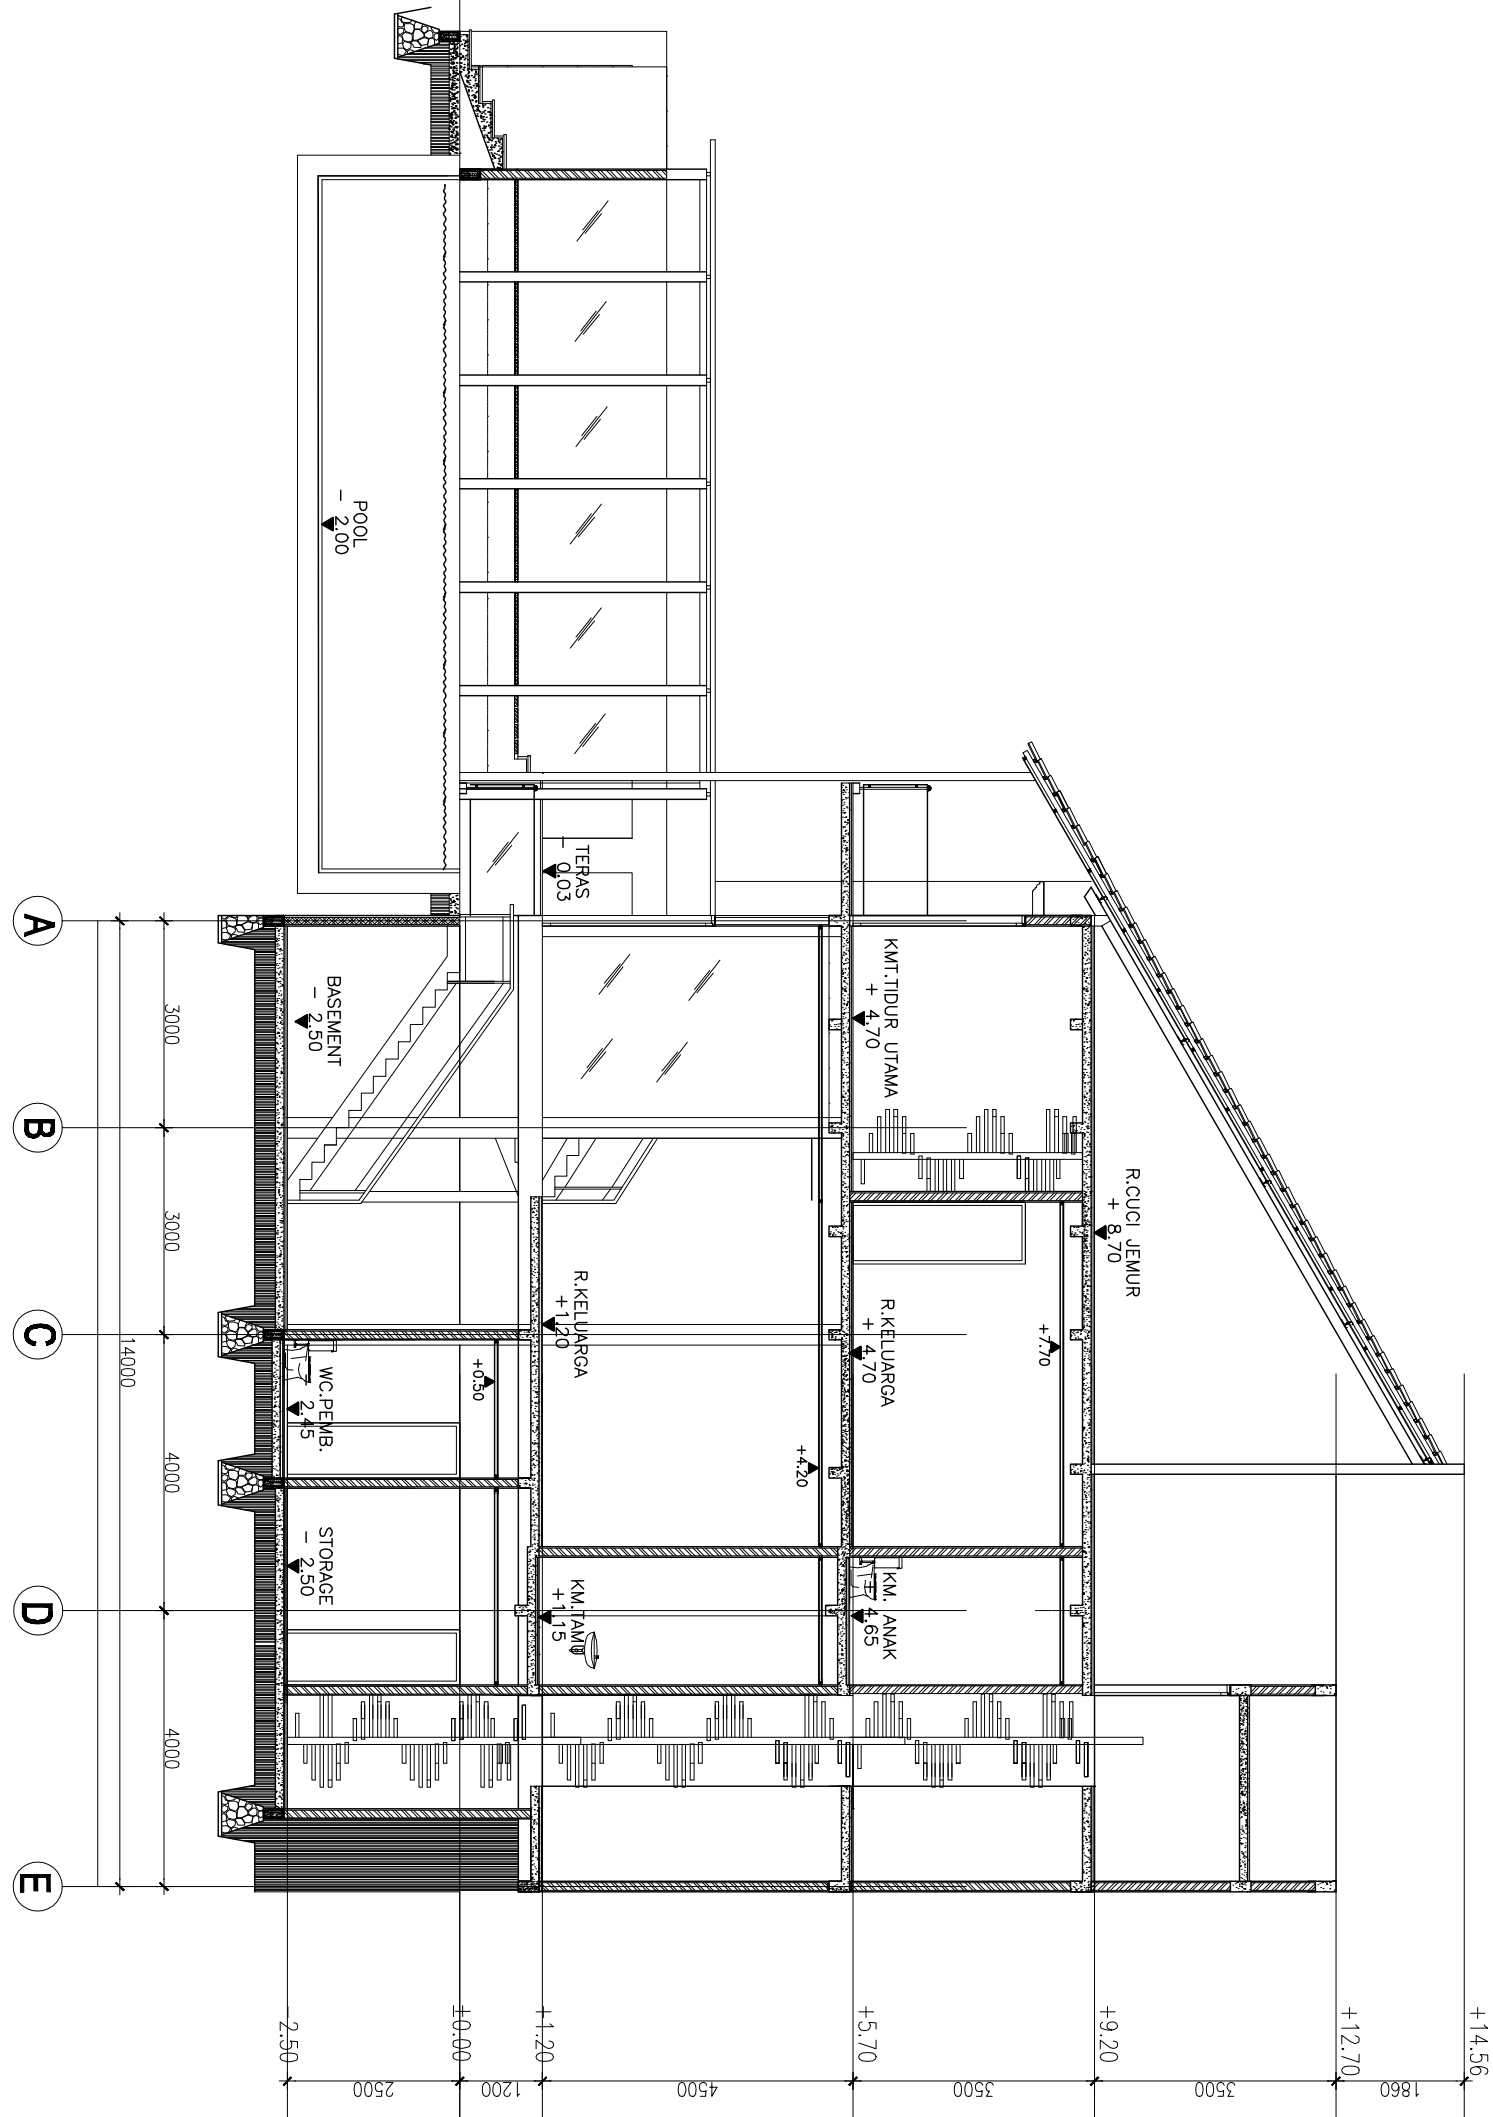


POTONGAN B

SKALA 1 : 100

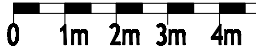

MISABTU
 Arsitektur
 dengan
Raul Renanda
 www.renanda.com

Konsep Desain Oleh : Raul Renanda
 Email : raulrenanda@yahoo.com
 Skala : 
 Dipublikasikan : MEI 2010

Pemberitahuan :

- Gambar ini bukanlah gambar kerja arsitektur.
- Pihak Media Indonesia, Raul Renanda dan pencipta gambar konsep ini tidak bertanggungjawab atas kesalahan dan kekurangan dari gambar ini.
- Untuk mewujudkan desain ini tetap di perlukan jasa arsitek, konsultan struktur & utilitas.
- Hak cipta bebas, anda dapat merubah gambar ini sesuai kebutuhan proyek anda.