


**POTONGAN A-A**


SKALA 1 : 100

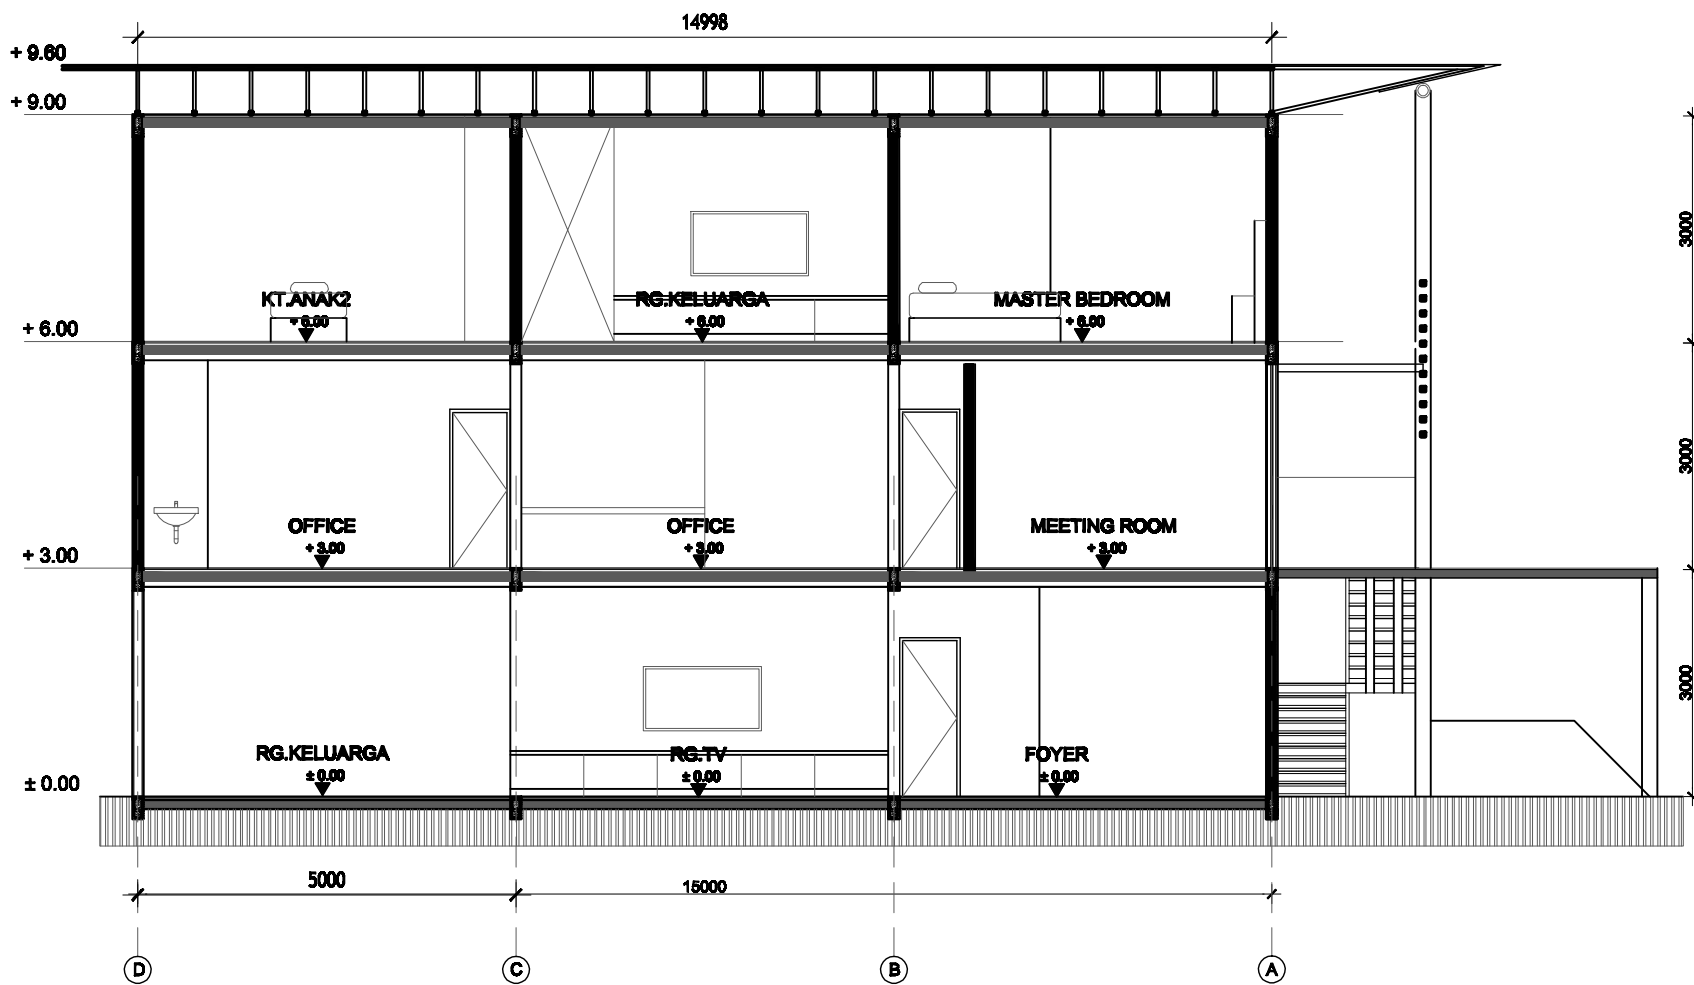

**POTONGAN B-B**

SKALA 1 : 100

**MILSABTU**  
 Arsitertur  
 dengan  
**Raul Renanda**  
 www.renanda.com

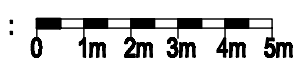Konsep Desain Oleh : Raul Renanda  
 Email : desainrenanda@yahoo.com  
 Skala :   
 Dipublikasikan : JANUARI 2010

Pemberitahuan :

- Gambar ini bukanlah gambar kerja arsitektur.
- Pihak Media Indonesia, Raul Renanda dan pencipta gambar konsep ini tidak bertanggungjawab atas kesalahan dan kekurangan dari gambar ini.
- Untuk mewujudkan desain ini tetap di perlukan jasa arsitek, konsultan struktur & utilitas.
- Hak cipta bebas, anda dapat merubah gambar ini sesuai kebutuhan proyek anda.