


1 POTONGAN A-A
SKALA 1:50

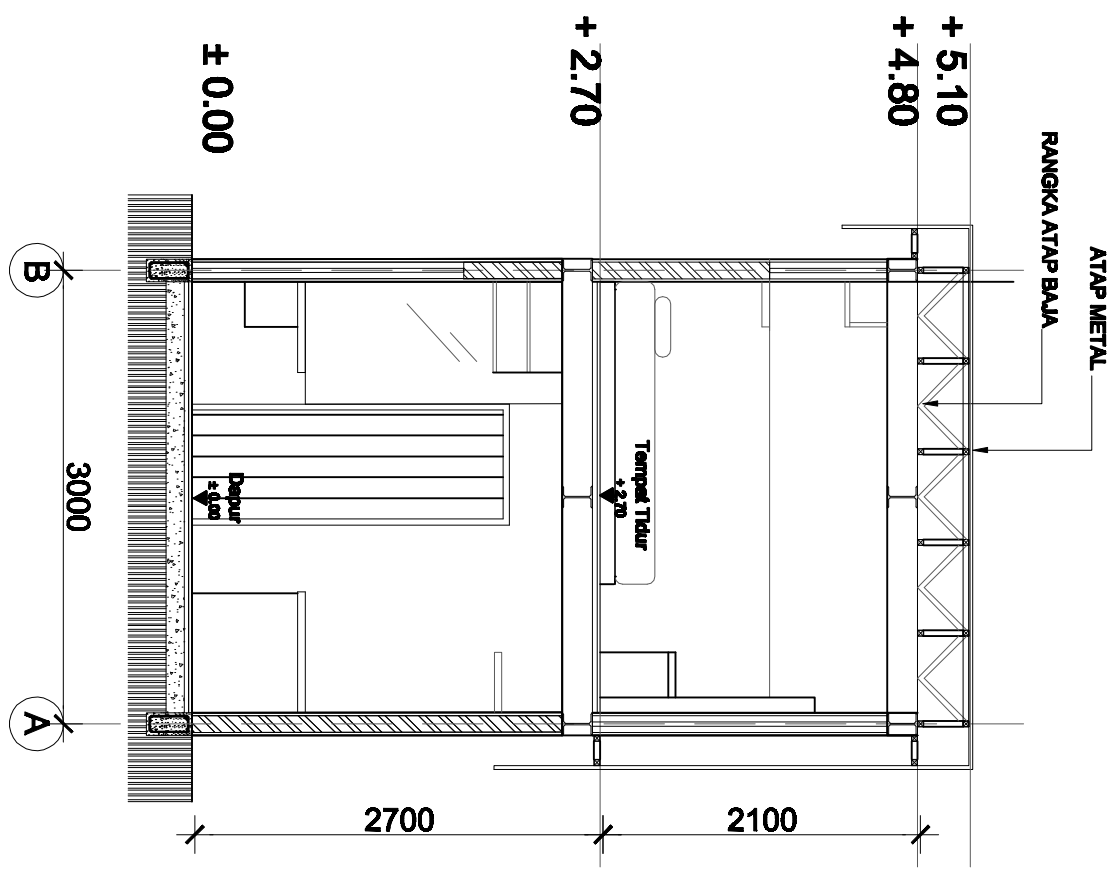

1 POTONGAN B-B
SKALA 1:50

POTONGAN A-A & B-B
SKALA 1 : 50

MILSABTU
Arsitektur
dengan
Raul Renanda
www.renanda.com

Konsep Desain Oleh : Raul Renanda
Email : desainrenanda@yahoo.com
Skala : 
Dipublikasikan : DESEMBER 2009

Pemberitahuan :
- Gambar ini bukanlah gambar kerja arsitektur.
- Pihak Media Indonesia, Raul Renanda dan pencipta gambar konsep ini tidak bertanggungjawab atas kesalahan dan kekurangan dari gambar ini.
- Untuk mewujudkan desain ini tetap di perlukan jasa arsitek, konsultan struktur & utilitas.
- Hak cipta bebas, anda dapat merubah gambar ini sesuai kebutuhan proyek anda.