
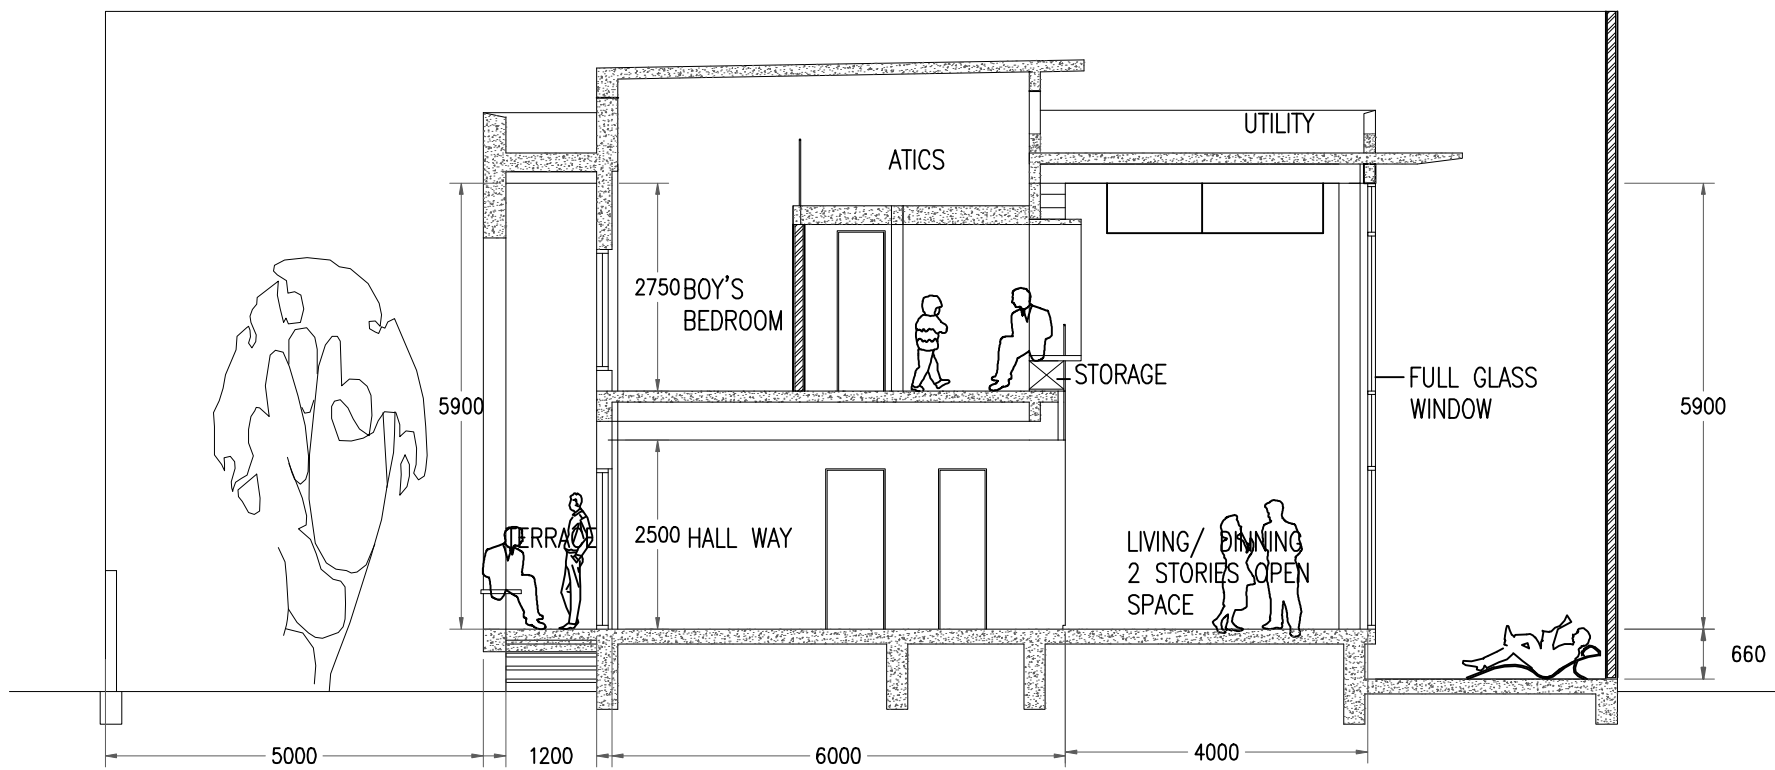


TAMPAK  
SKALA 1:100

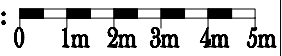

POTONGAN  
SKALA 1:100

**MILSABTU**  
Arsitektur  
dengan  
**Raul Renanda**  
www.renanda.com

Konsep Desain Oleh: Stanley Wangsadiharja  
Email : stanley@formoperation.com  
Skala :   
Dipublikasikan : SEPTEMBER 2009

**Pemberitahuan :**

- Gambar ini bukanlah gambar kerja arsitektur.
- Pihak Media Indonesia, Raul Renanda dan pencipta gambar konsep ini tidak bertanggungjawab atas kesalahan dan kekurangan dari gambar ini.
- Untuk mewujudkan desain ini tetap di perlukan jasa arsitek, konsultan struktur & utilitas.
- Hak cipta bebas, anda dapat merubah gambar ini sesuai kebutuhan proyek anda.