
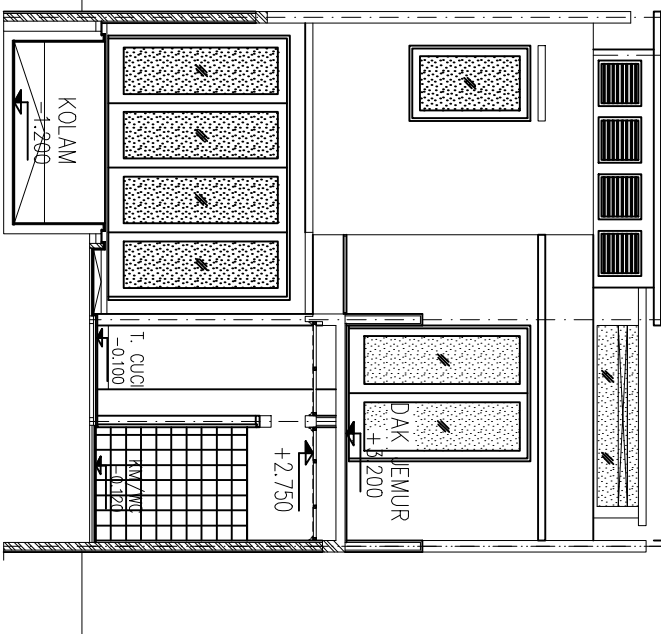



TAMPAK DEPAN

SKALA 1 : 100

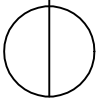


TAMPAK BELAKANG POT. C-C

SKALA 1 : 100

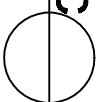

MILSABTU
Arsitektur
dengan
Raul Renanda
www.renanda.com

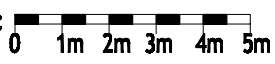Konsep Desain Oleh : SYAUQIE F.DJAMIL
Email : syauqie@designworksindonesia.biz
Skala : 
Dipublikasikan : JUNI 2009

Pemberitahuan :

- Gambar ini bukanlah gambar kerja arsitektur.
- Pihak Media Indonesia, Raul Renanda dan pencipta gambar konsep ini tidak bertanggungjawab atas kesalahan dan kekurangan dari gambar ini.
- Untuk mewujudkan desain ini tetap di perlukan jasa arsitek, konsultan struktur & utilitas.
- Hak cipta bebas, anda dapat merubah gambar ini sesuai kebutuhan proyek anda.