


Konsep Desain Oleh : Raul Renanda
 Email : raulrenanda@yahoo.com
 Skala : 0 1m 2m 3m 4m 5m
 Dipublikasikan : MARET 2010

Pembertahan :
 - Gambar ini bukanlah gambar kerja arsitektur.
 - Pihak Media Indonesia, Raul Renanda dan pencipta gambar konsep ini tidak bertanggungjawab atas kesalahan dan kekurangan dari gambar ini.
 - Untuk mewujudkan desain ini tetap di perlukan jasa arsitek, konsultan struktur & utilitas.
 - Hak cipta bebas, anda dapat merubah gambar ini sesuai kebutuhan proyek anda.

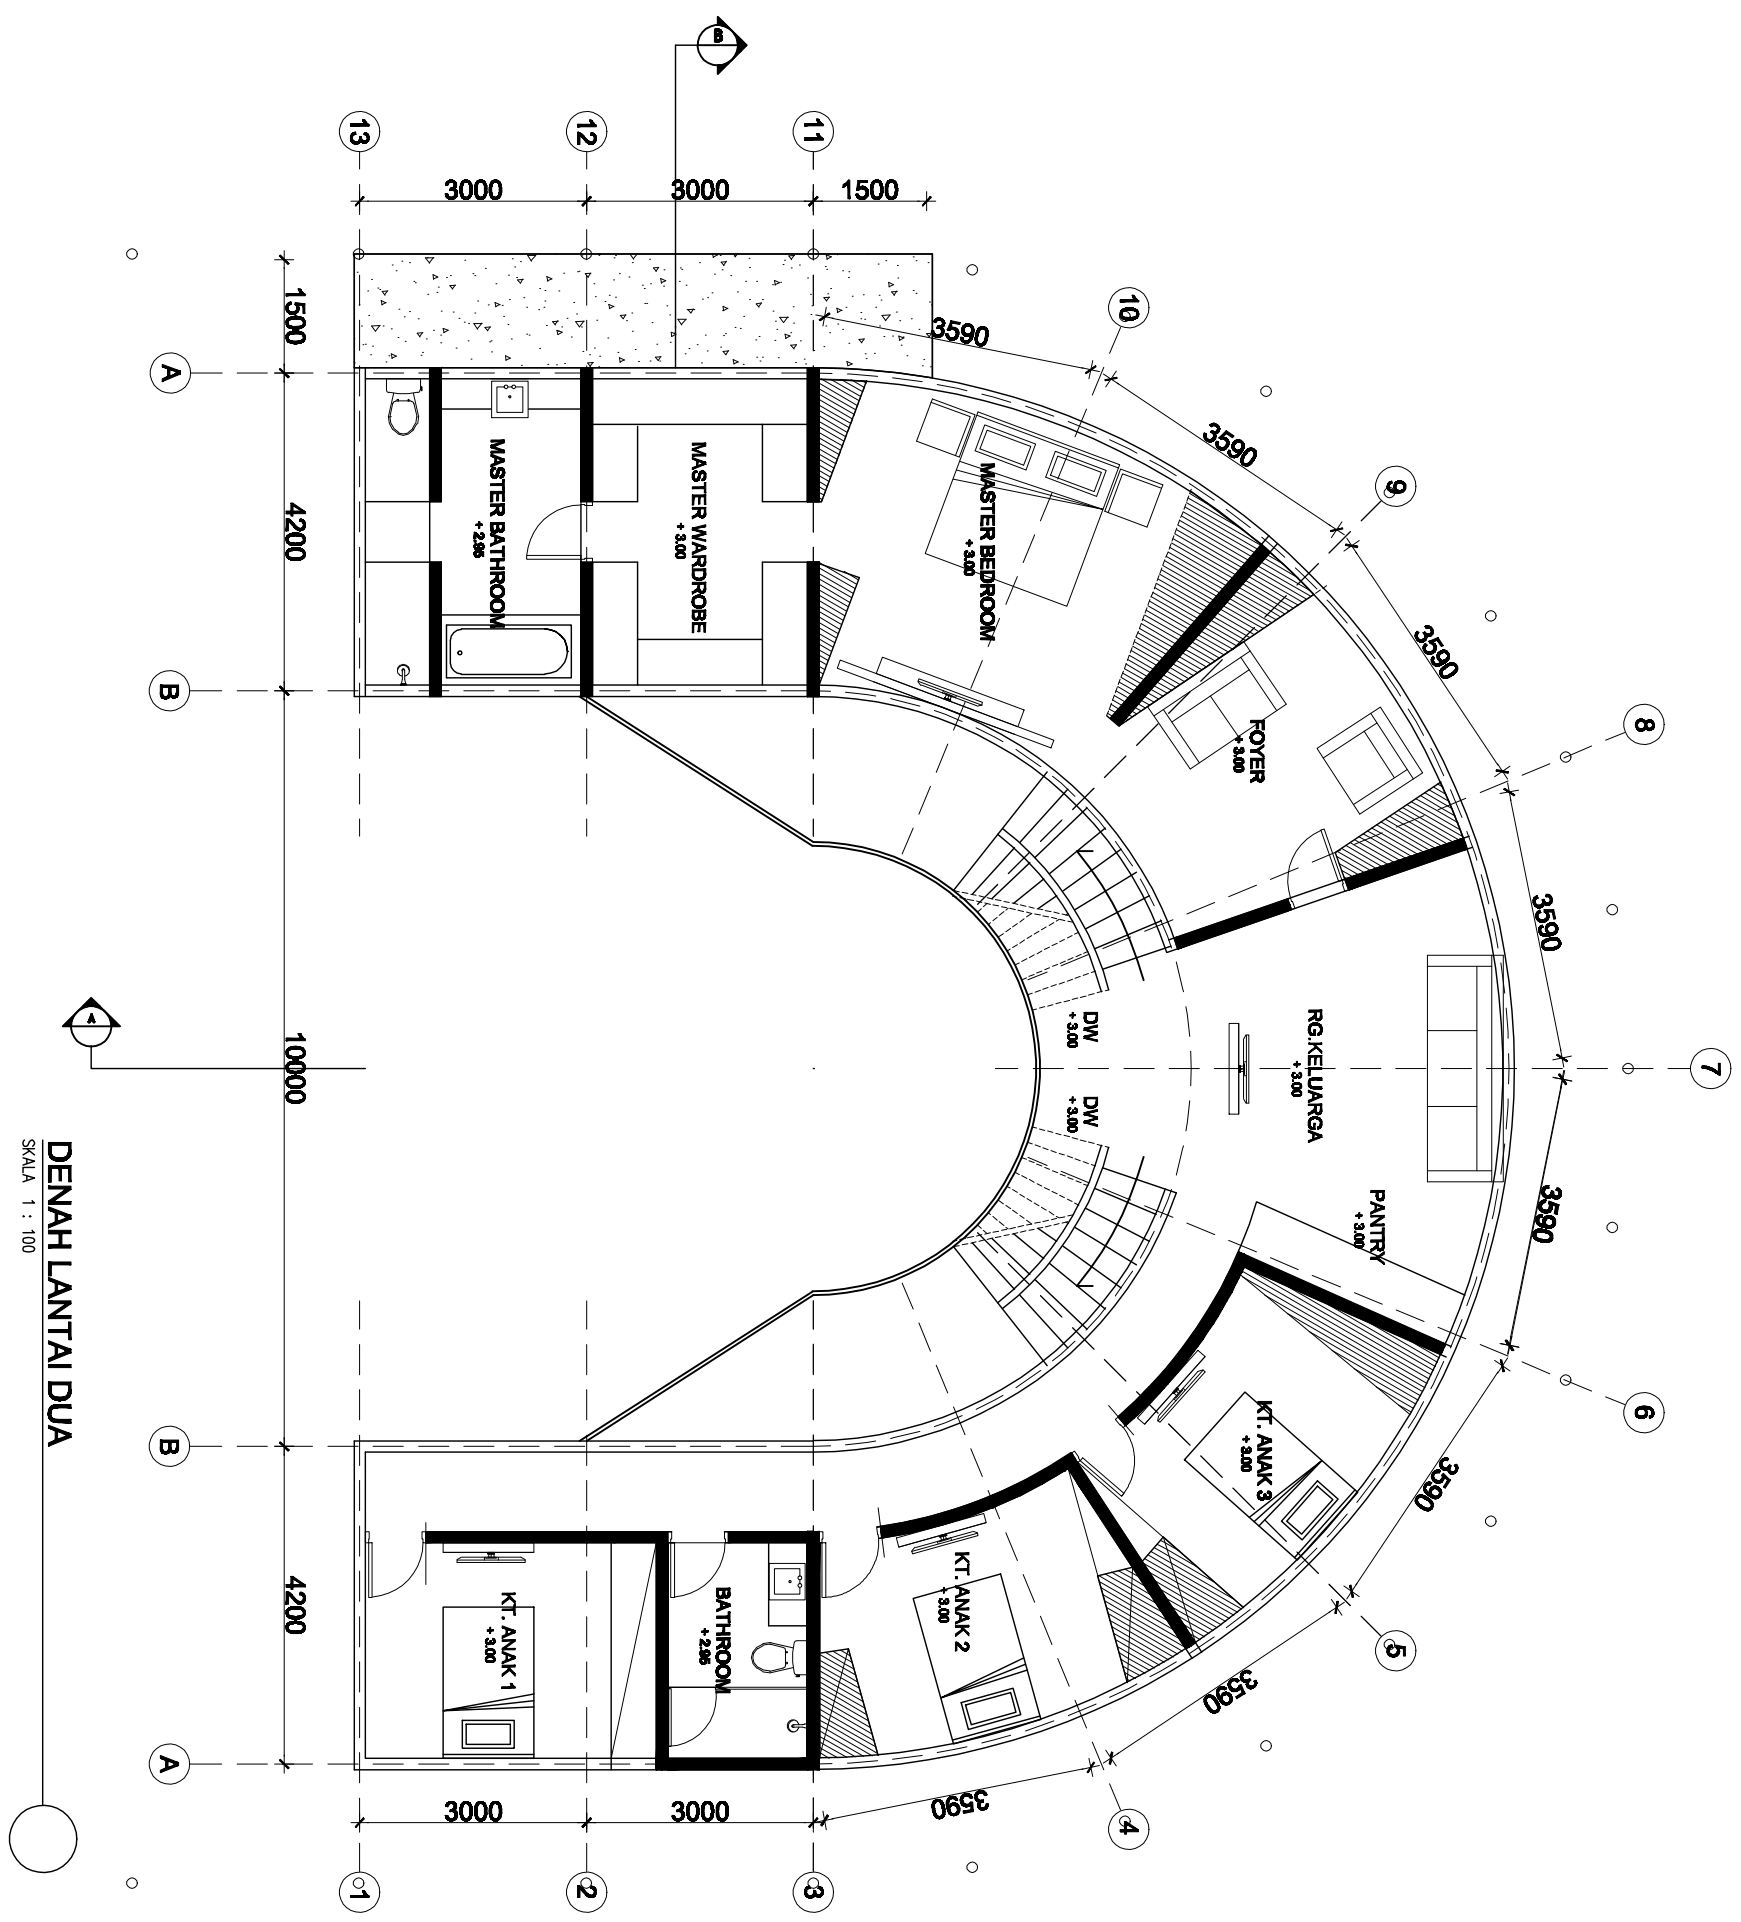

DENAH LANTAI DUA
 SKALA 1 : 100